


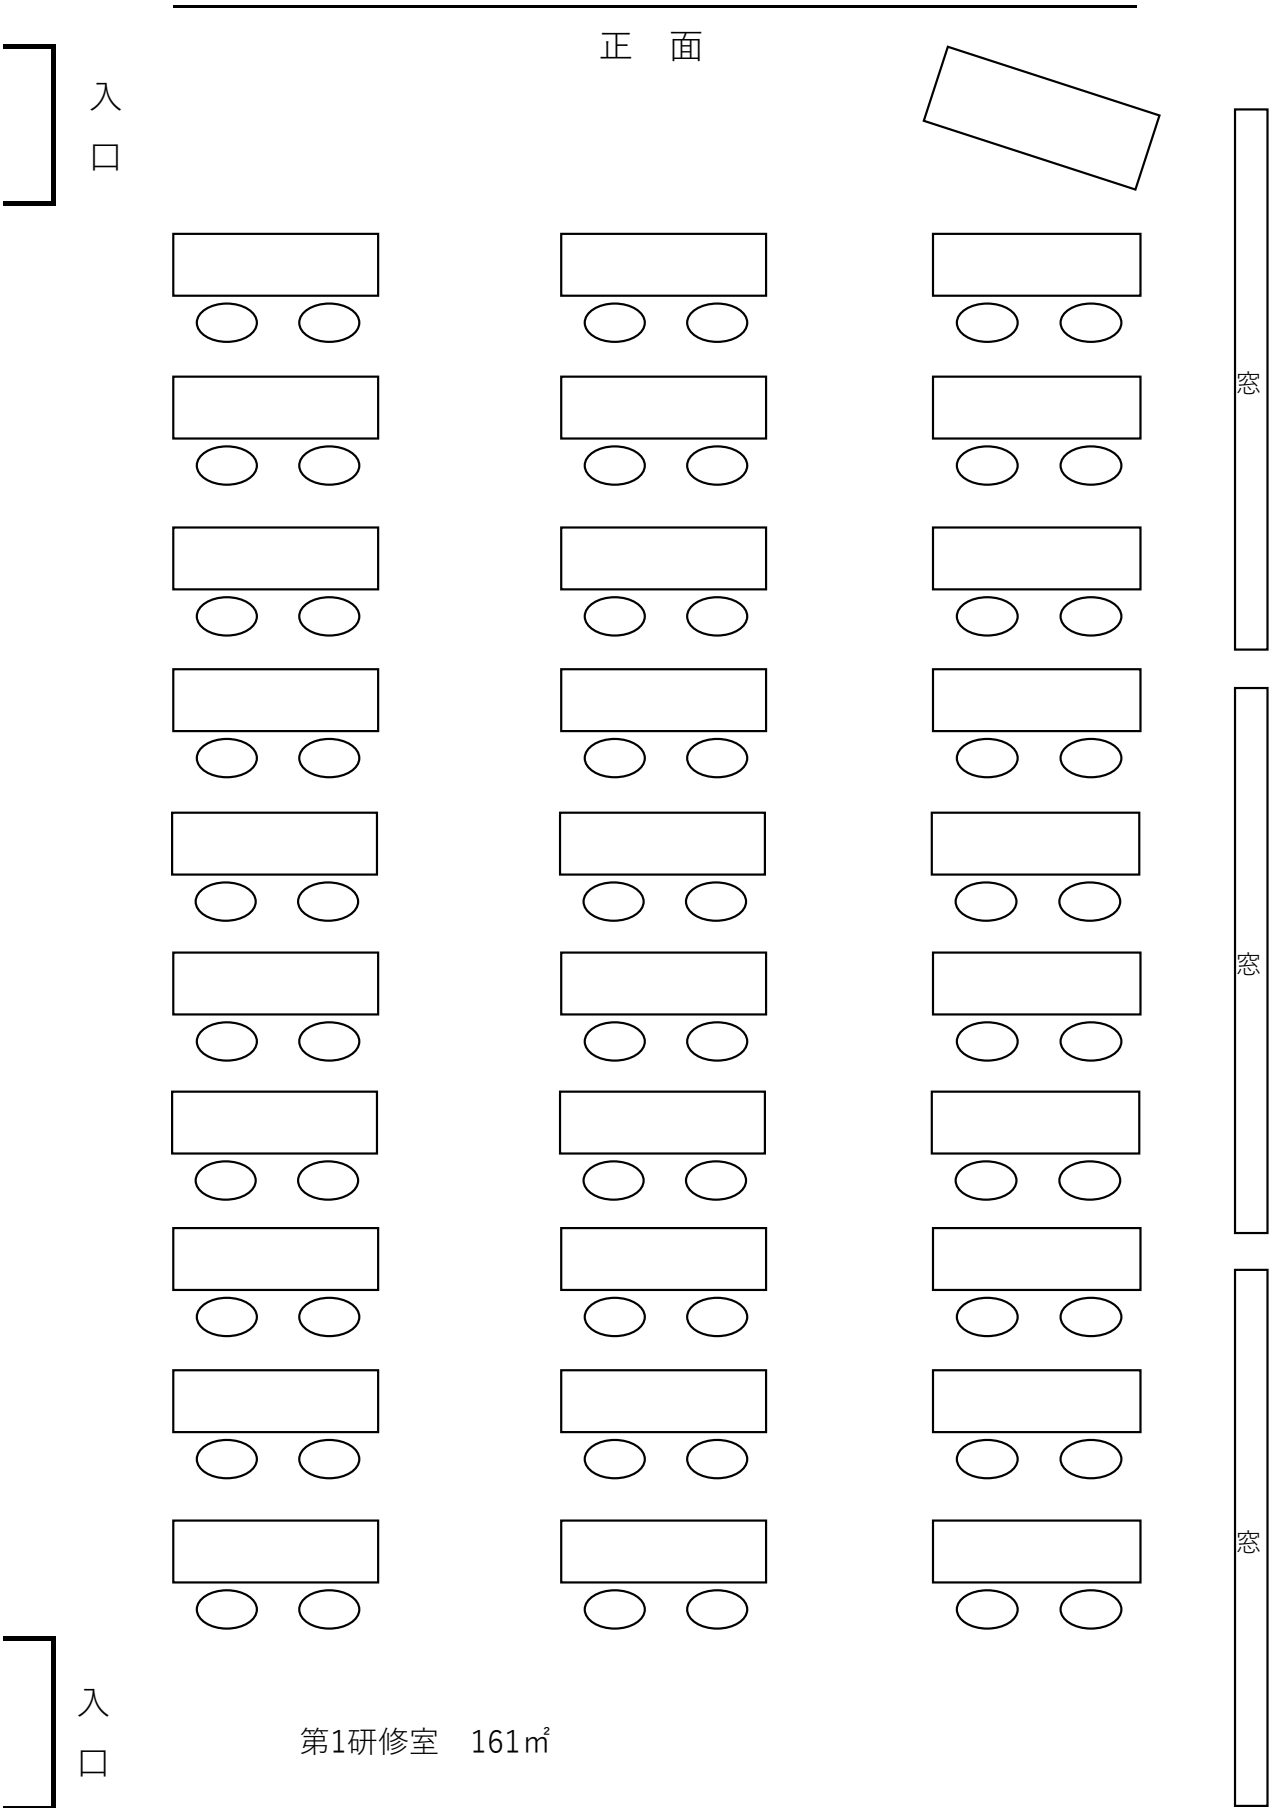

第1研修室 161m²

正 面

入
口

窓

窓

第2研修室 104.5㎡

入
口

正 面

入
口

窓



窓

第3研修室 104.5㎡

入
口


予備

× 2

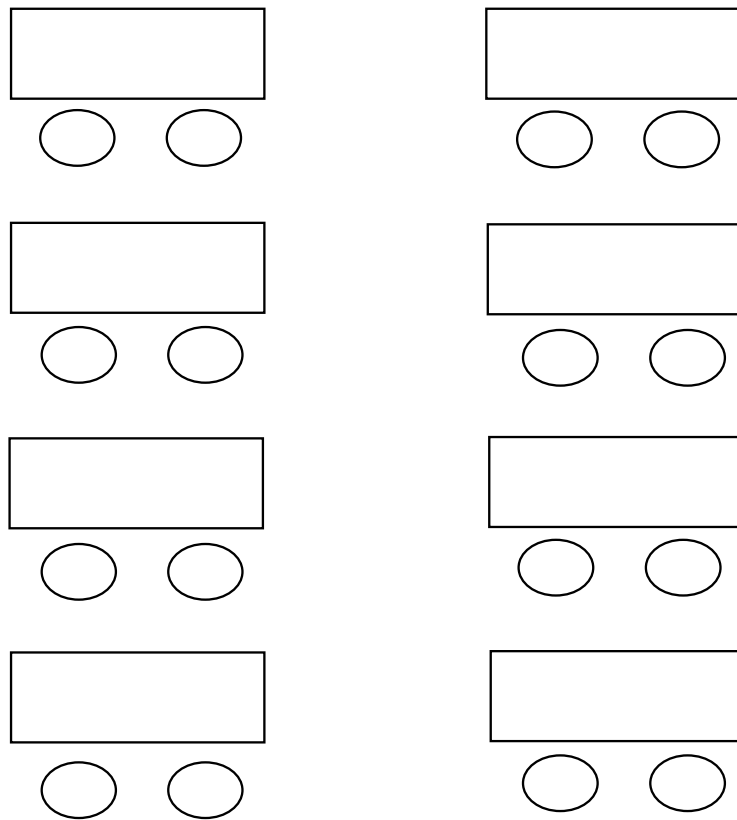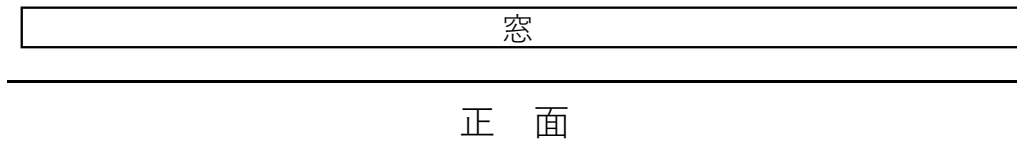

第4研修室 52m²




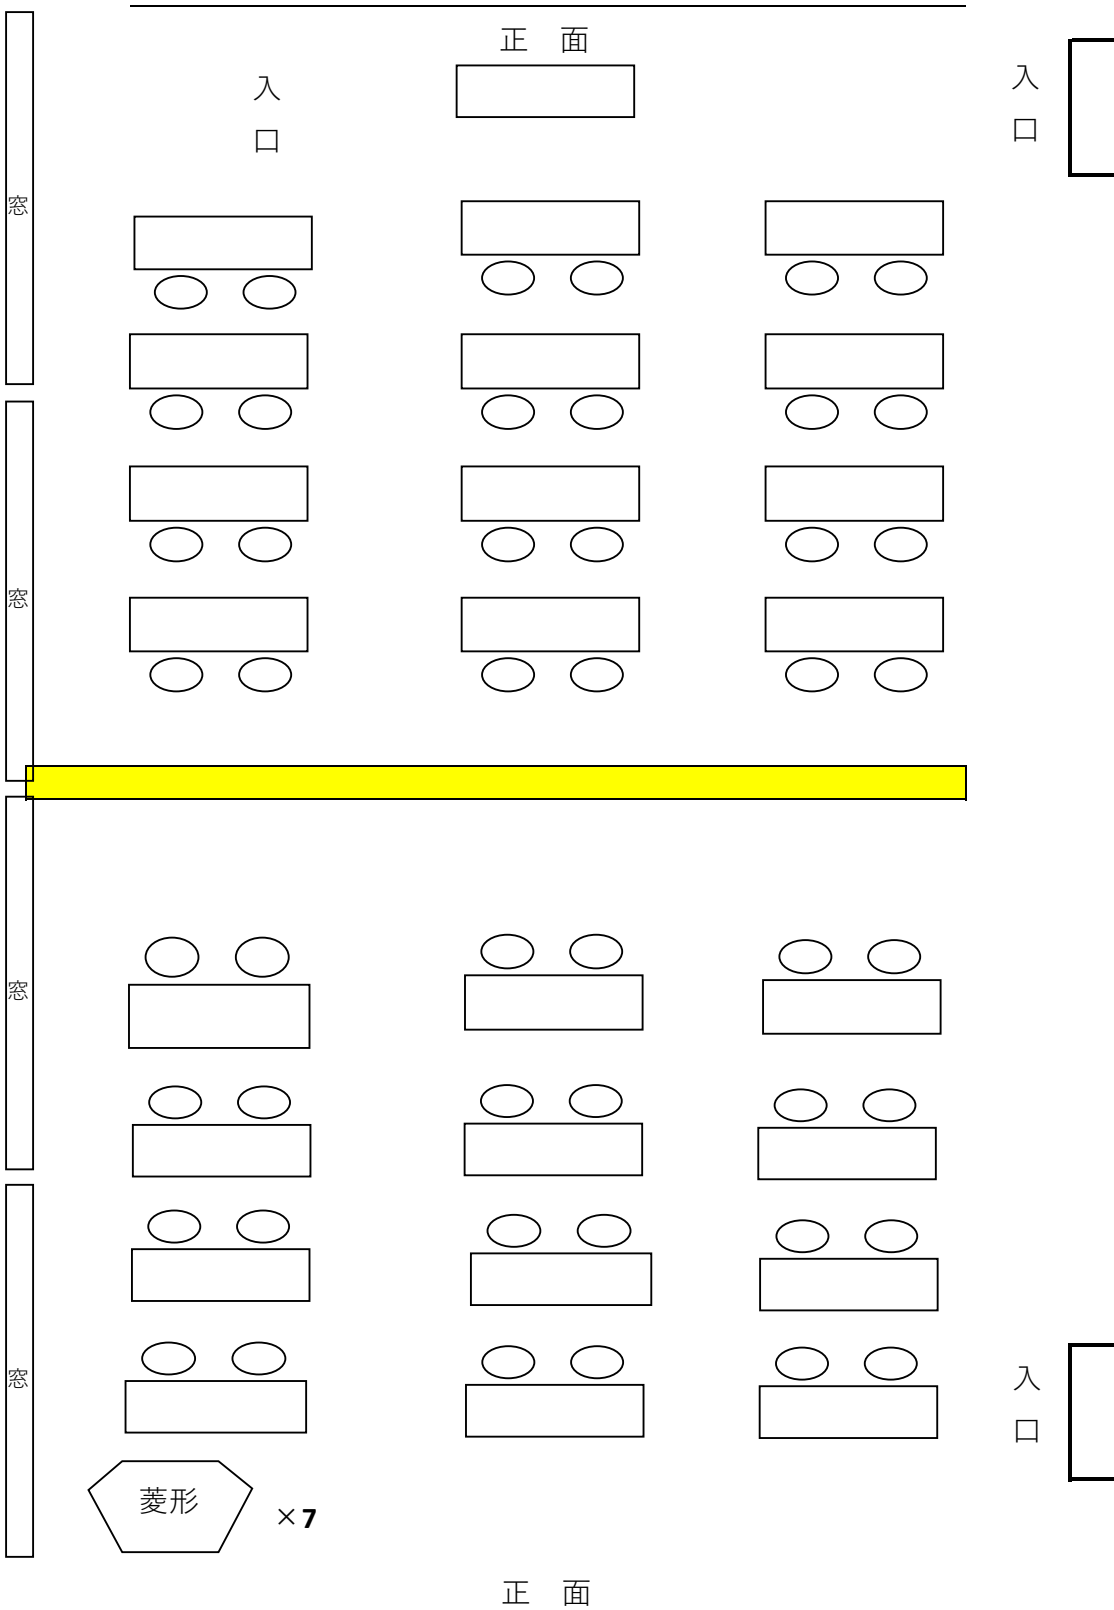

第1会議室 90㎡ 第2会議室90㎡ (第1・2会議室はパーティションで仕切り可能です)

このレイアウトは第1・2会議室パーティションがある場合のレイアウトです。

パーティション

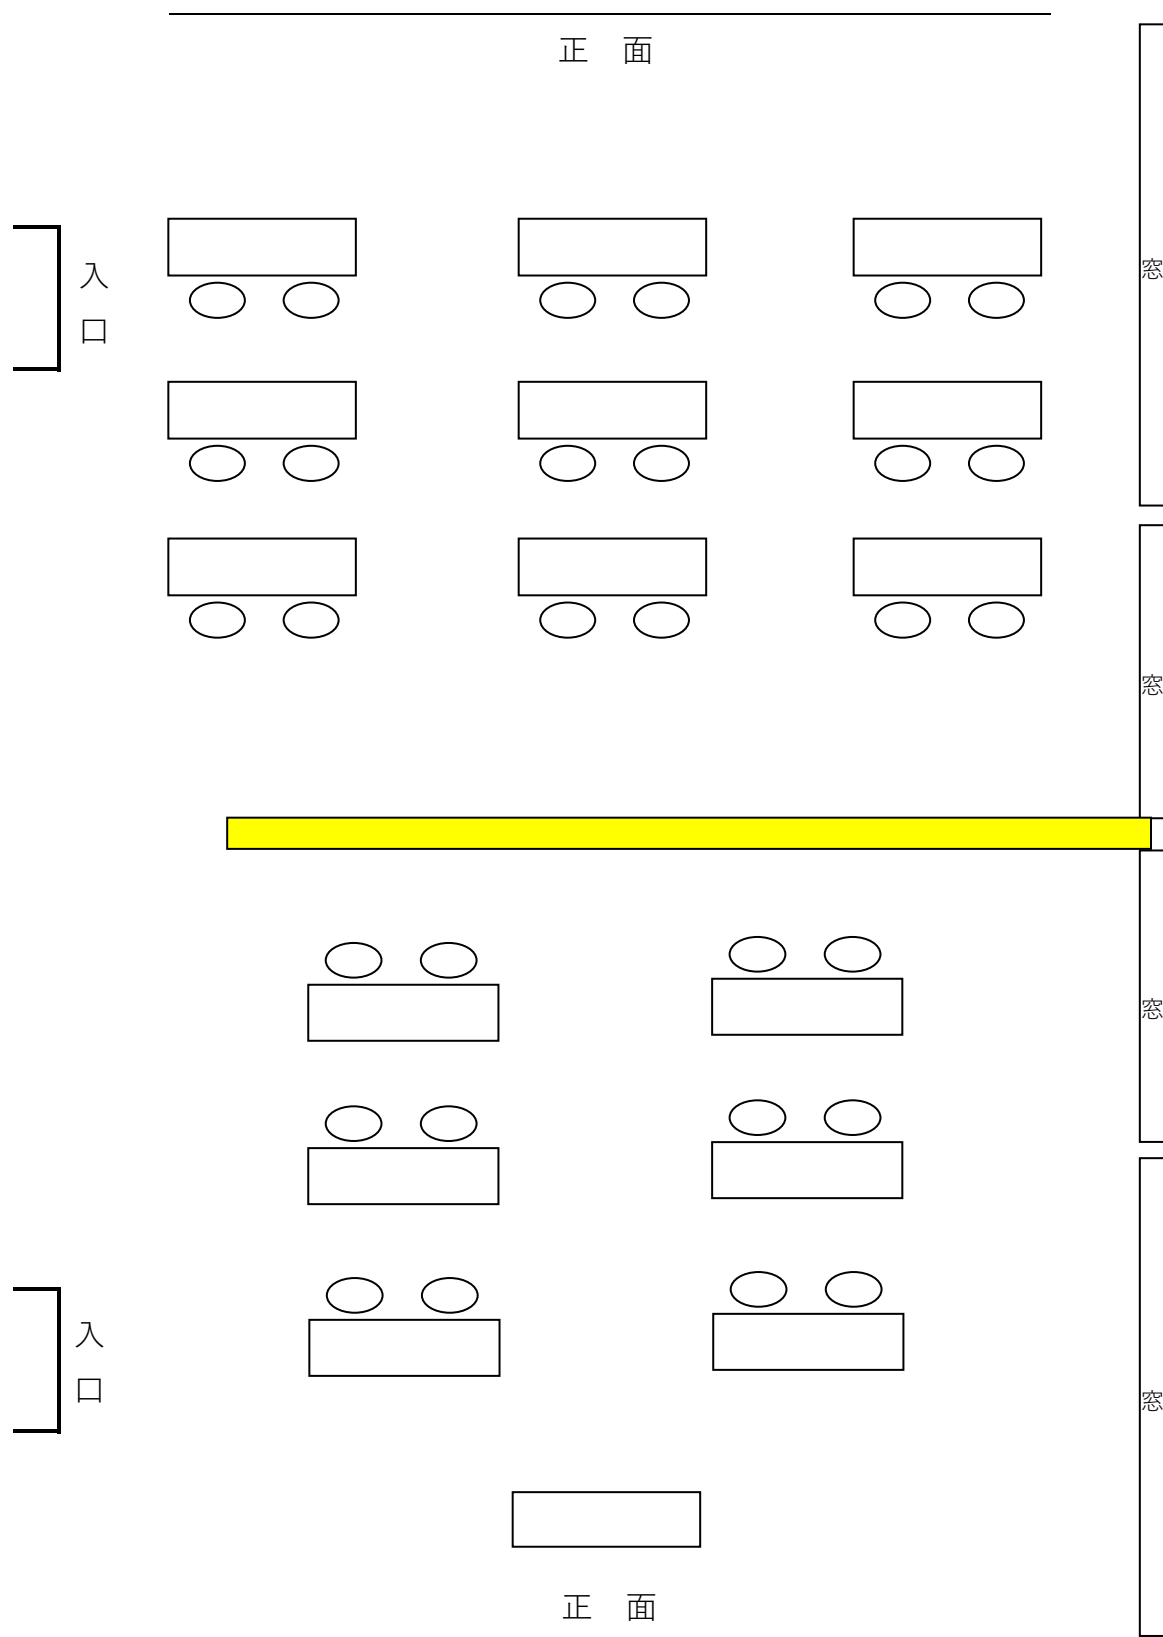

第1交流室 71㎡ 第2交流室 71㎡ (第1・2交流室はパーテーションで仕切り可能です)

このレイアウトは第1・2交流室パーテーションがある場合のレイアウトです。

パーテーション